


Wasserwirtschaftsamt
Ingolstadt

Gewässer I. Ordnung
Donau
Deichsanierung Pförring, links

Vorhaben: Donau Deichsanierung Pförring, links		Anlage:
Vorhabensträger: Freistaat Bayern		Plan-Nr.:
Landkreis: Eichstätt /Kehlheim		Schutzvermerk/Dateiname:
Gemeinde: Markt Pförring / Stadt Neustadt		Ausgabe vom:
Maßstab: 1 : 7.500	Luftbild	Ursprung
Wasserwirtschaftsamt Ingolstadt		
Entwurfverfasser	Datum	entw. Juni 2015 Dinkela
Datum	Datum	gez. Juni 2015 Dinkela
<small>Geobasisdaten: © Bayerische Vermessungsverwaltung Nachdruck oder Vervielfältigung, auch auszugsweise, nur mit Genehmigung des Herausgebers.</small>		gepr.

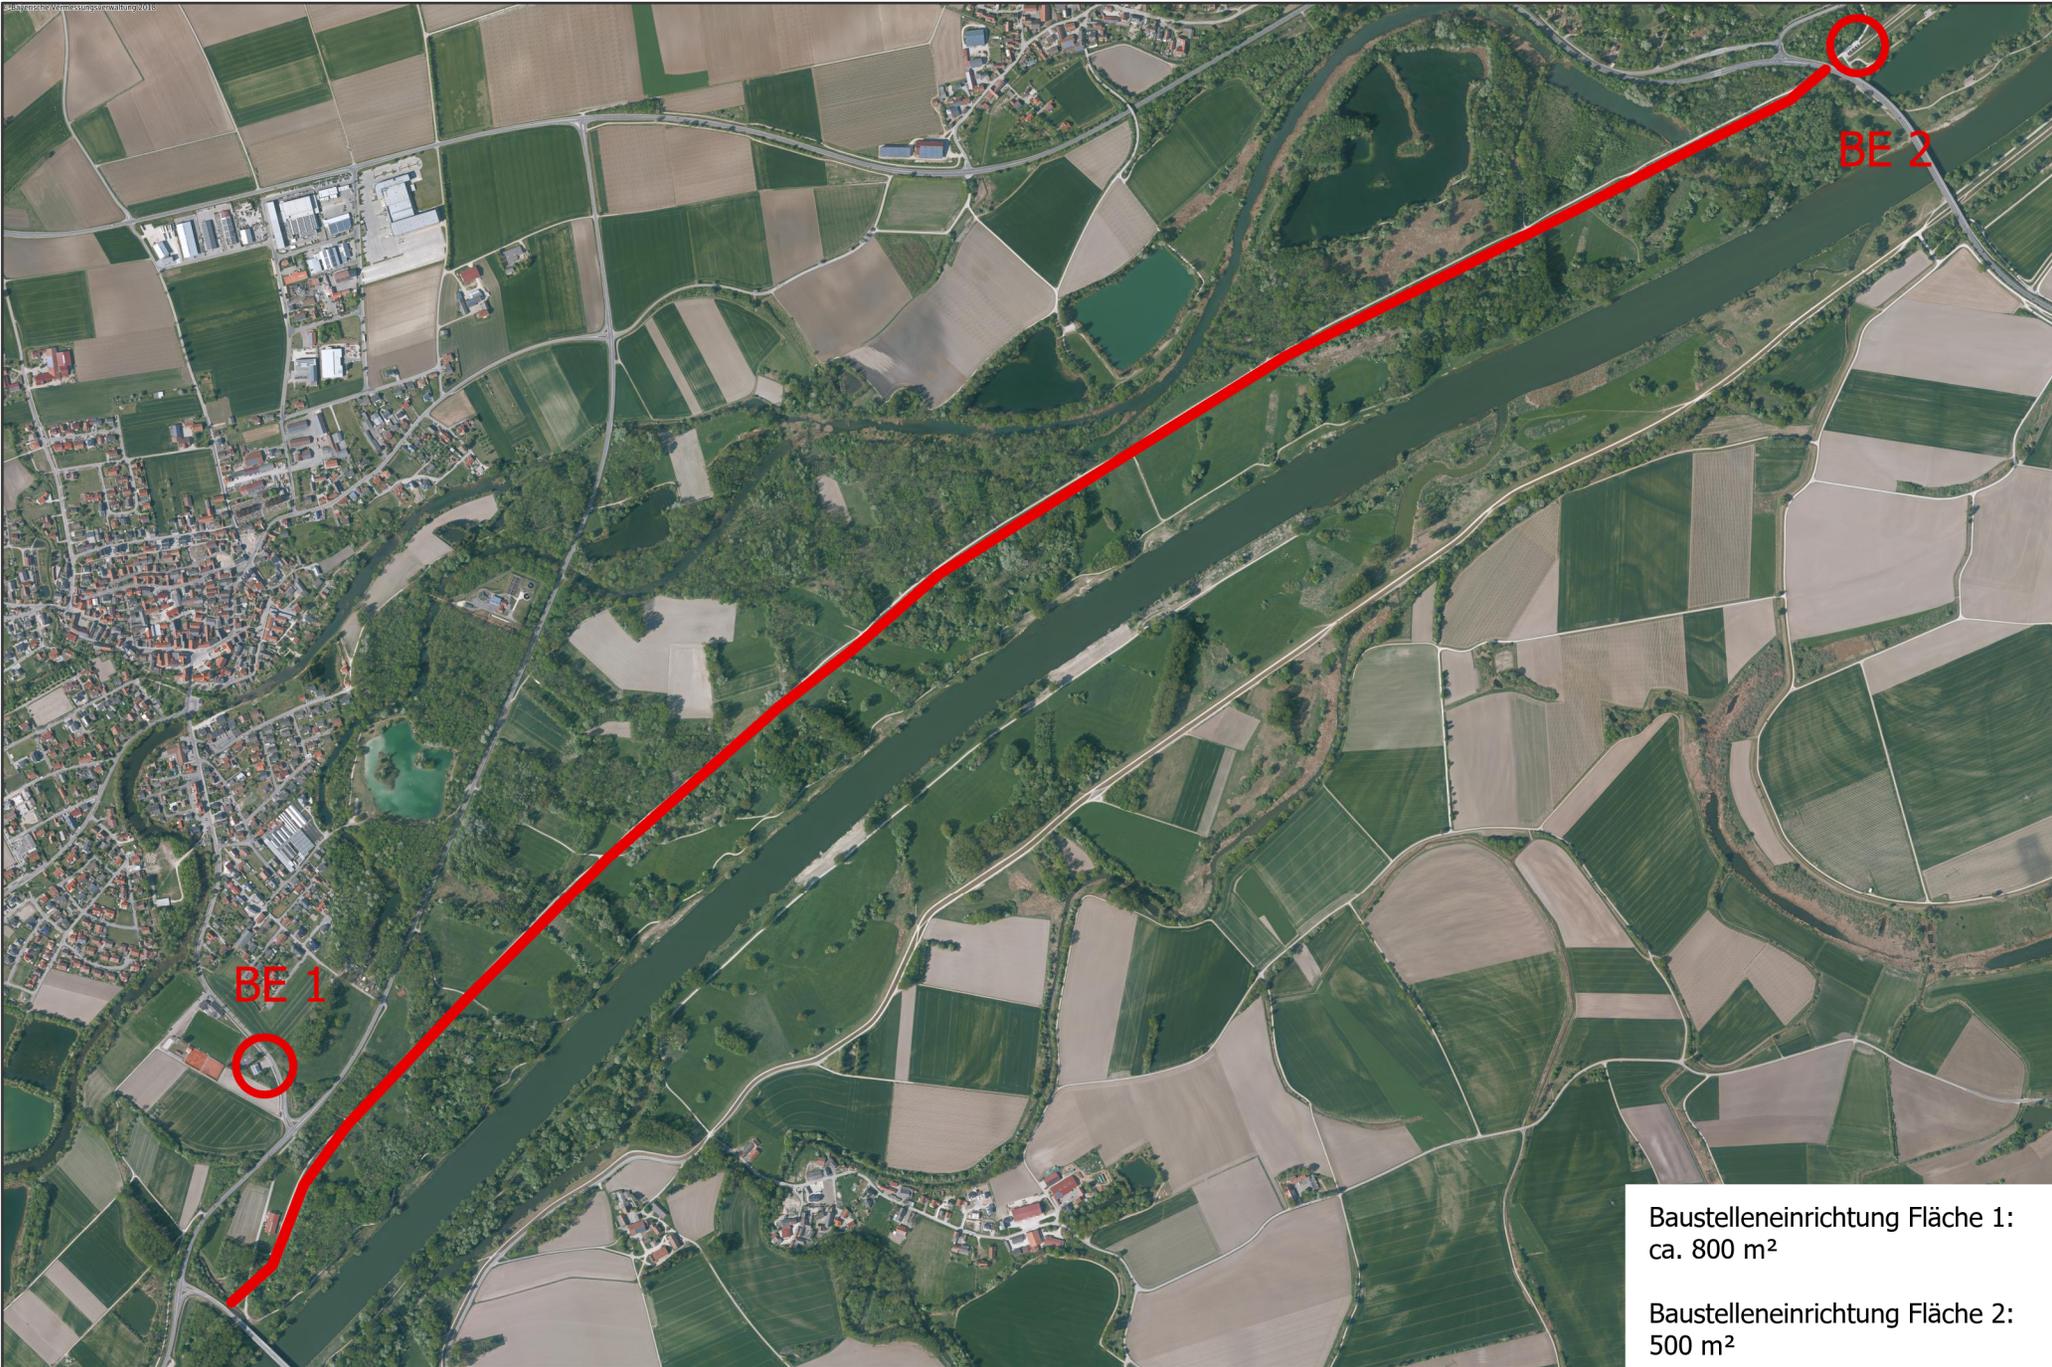

Baustelleneinrichtung Fläche 1:
ca. 800 m²


Baustelleneinrichtung Fläche 2:
500 m²

Übersichtsplan

Regelquerschnitt

Landseite

Wasserseite

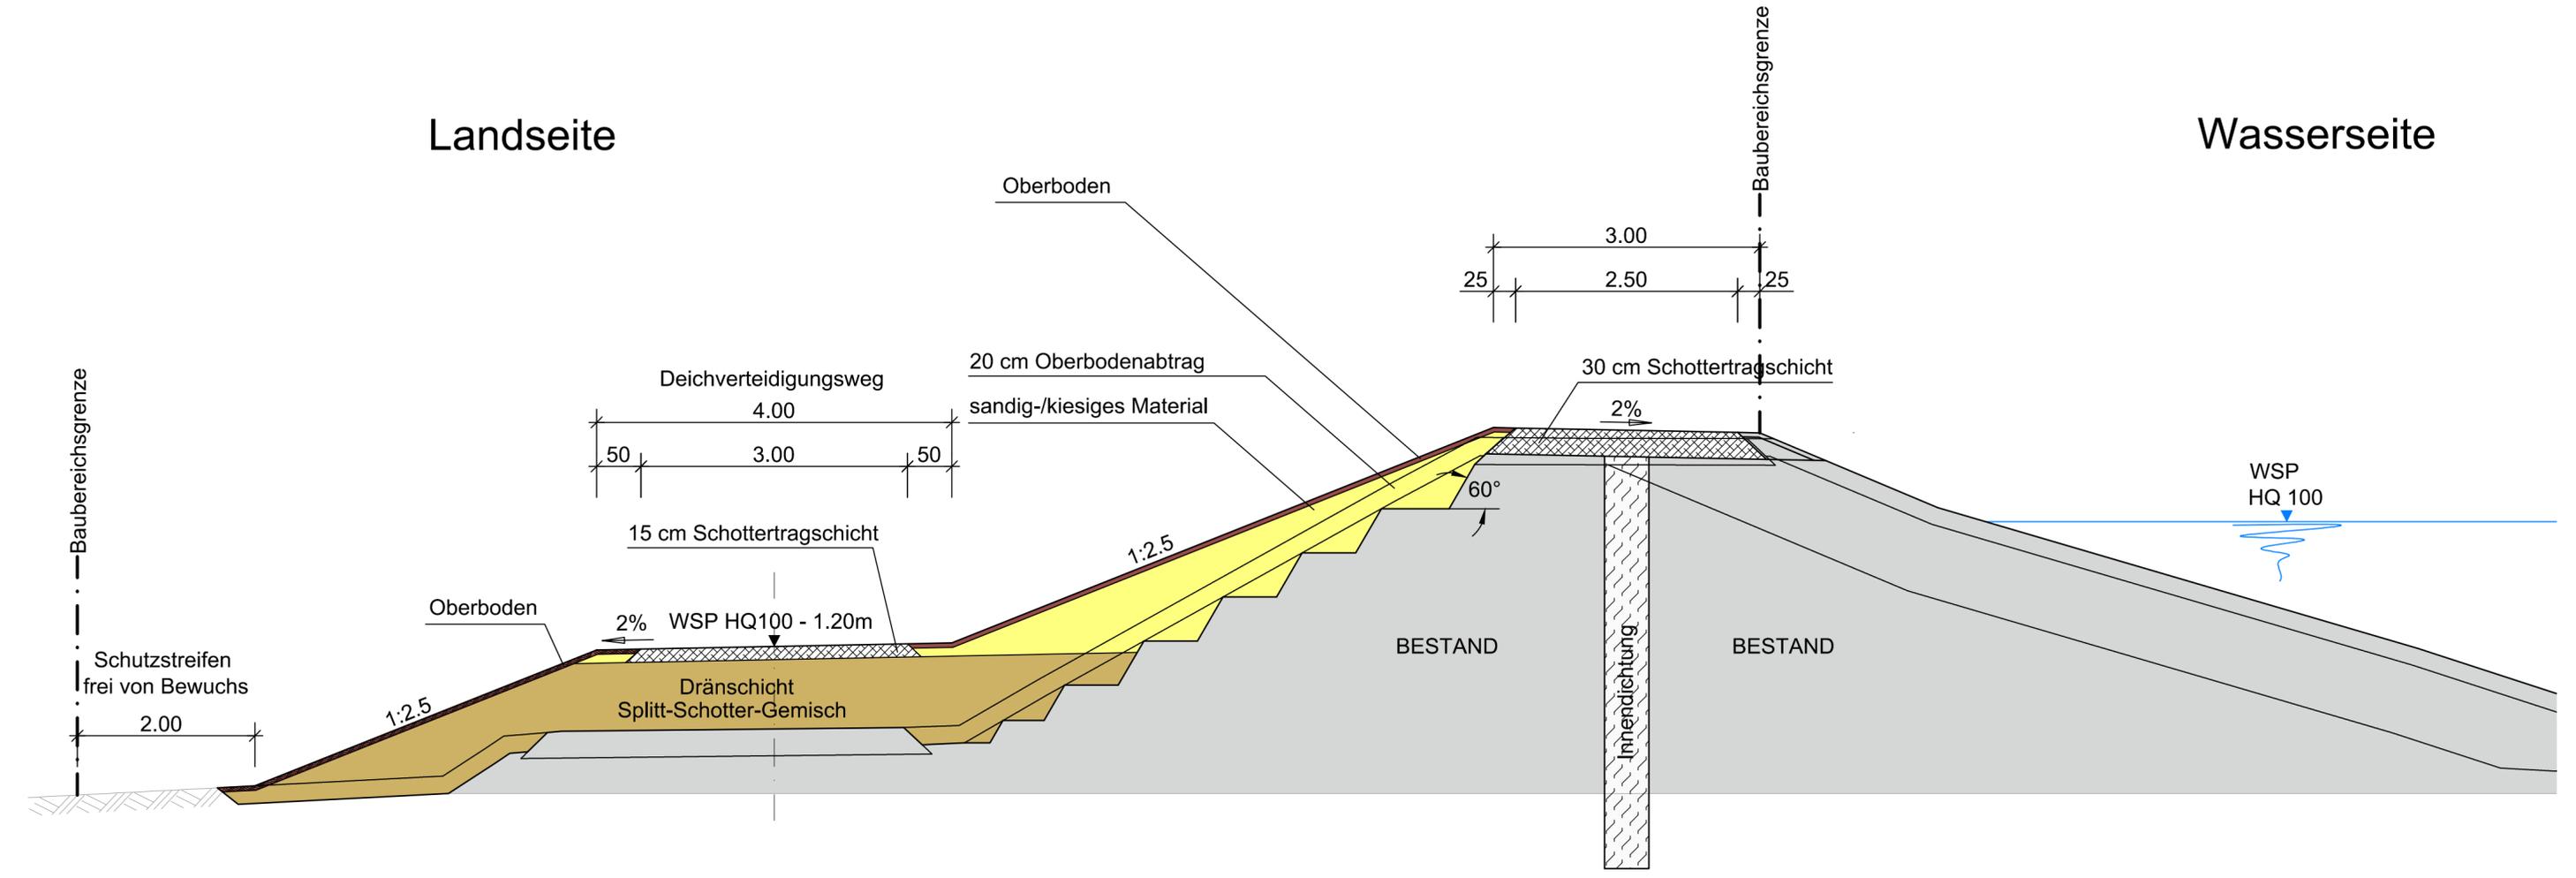

Gewässer I. Ordnung
Donau
Deichsanierung Pförring, links BA 1



Vorhaben: Donau Deichsanierung Pförring, links BA 1		Anlage: 2.6	
Vorhabensträger: Freistaat Bayern		Plan-Nr.: C40103CA206	
Landkreis: Eichstätt / Kehlheim		Schutzvermerk/Dateiname: C40103CA207_LS.dwg	
Gemeinde: Markt Pförring / Stadt Neustadt		entw. 05/2017 Danhof	
Vorhabenskenzeichen : G1p 176153 0008		gez. 05/2017 Gebhart	
Maßstab: 1:50	Regelquerschnitt Deichsanierung Do-km 2432,300 - 2436,600		gepr. 02.06.2017 Hofbauer
Entwurfsverfasser: RMD CONSULT		Vorhabensträger: Wasserwirtschaftsamt Ingolstadt	
02.06.2017 Datum		Baudirektor Leeb Datum	
gez. i.V. Hofbauer Entwurfsverfasser			

